
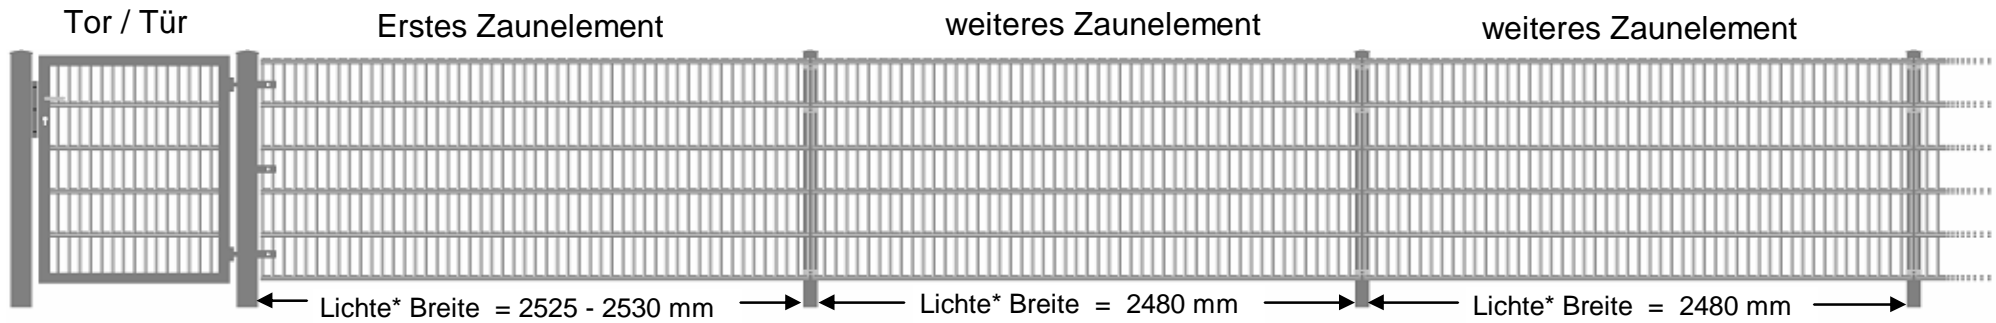


Lichte* Pfostenmaße Doppelstabmatten Zaunsystem bei fortlaufenden Aufbau

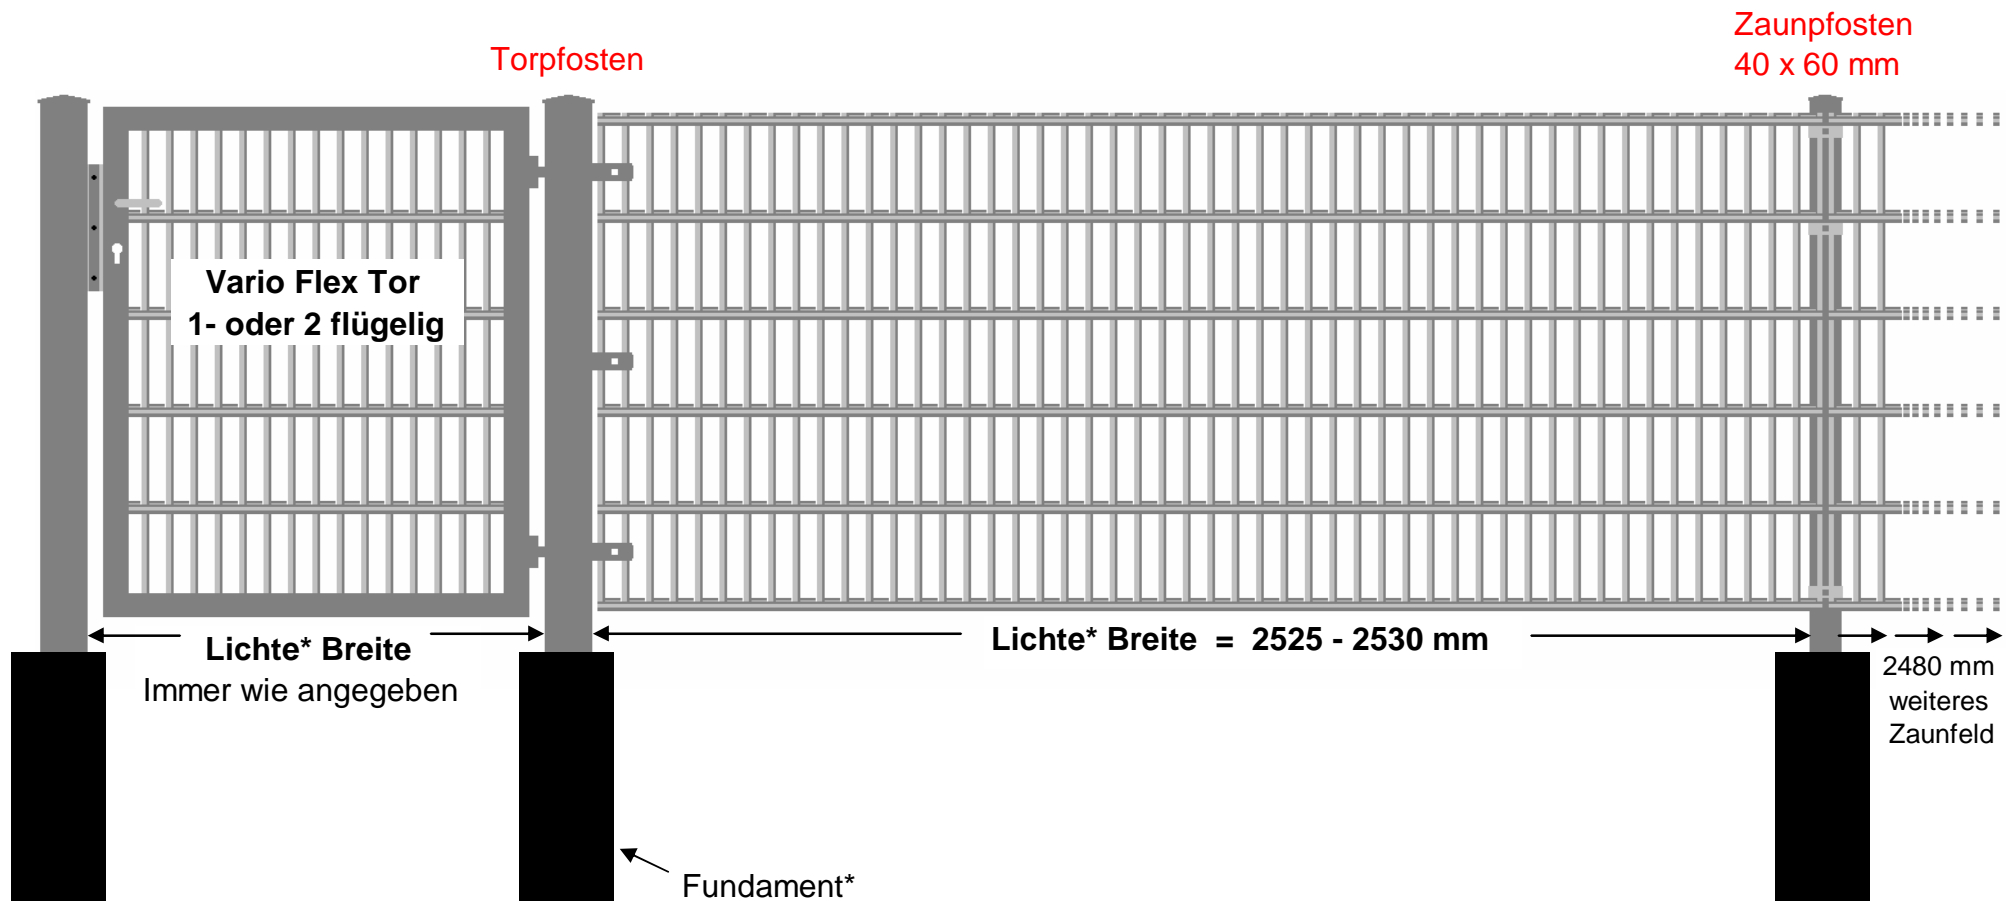

* Die "Lichte Breite" ist immer das Maß "Innenseite zu Innenseite" der Pfosten

Punkt 1	Lichte Pfostenmaße Lichte Pfostenmaße	für Vario Flex Tore 1- und 2- flügelig vom Torpfosten bis zum " Ersten " Zaunpfosten 40x60 mm
Punkt 2	Lichte Pfostenmaße Lichte Pfostenmaße	für Basicor vom Torpfosten bis zum " Ersten " Zaunpfosten 40x60 mm
Punkt 3	Lichte Pfostenmaße	von Zaunpfosten 40x60 mm zu Zaunpfosten 40x60 mm bei fortlaufendem Aufbau
Punkt 4	Lichte Pfostenmaße	von Zaunpfosten 40x60 mm zu Anfangs- oder Endpfosten 40x60 mm
Punkt 5	Lichte Pfostenmaße	von Zaunpfosten 40x60 mm zu Eckpfosten 60x60 mm

Punkt 1**Lichte Pfostenmaße**
Lichte Pfostenmaßefür Vario Flex Tore 1- und 2- flügelig
vom Torpfosten zum " Ersten " Zaunpfosten 40x60 mm

* Die "**Lichte Breite**" ist immer das Maß "**Innenseite zu Innenseite**" der Pfosten

* Wird das Zaunfeld z.B. um 200 mm gekürzt, ist dieses Maß von der "**Lichten Breite**" abzuziehen

* Empfohlene Fundamentenmaße für Zaunpfosten 250 mm x 250 mm x 600 mm (Länge x Breite x Tiefe)


* Empfohlene Fundamentenmaße für 1- flügelige Tore 350 mm x 350 mm x 700 mm (Länge x Breite x Tiefe)

* Empfohlene Fundamentenmaße für 2- flügelige Tore 400 mm x 400 mm x 800 mm (Länge x Breite x Tiefe)

Punkt 2

Lichte Pfostenmaße
Lichte Pfostenmaße

für Basictor
vom Torpfosten zum "Ersten" Zaunpfosten 40x60 mm

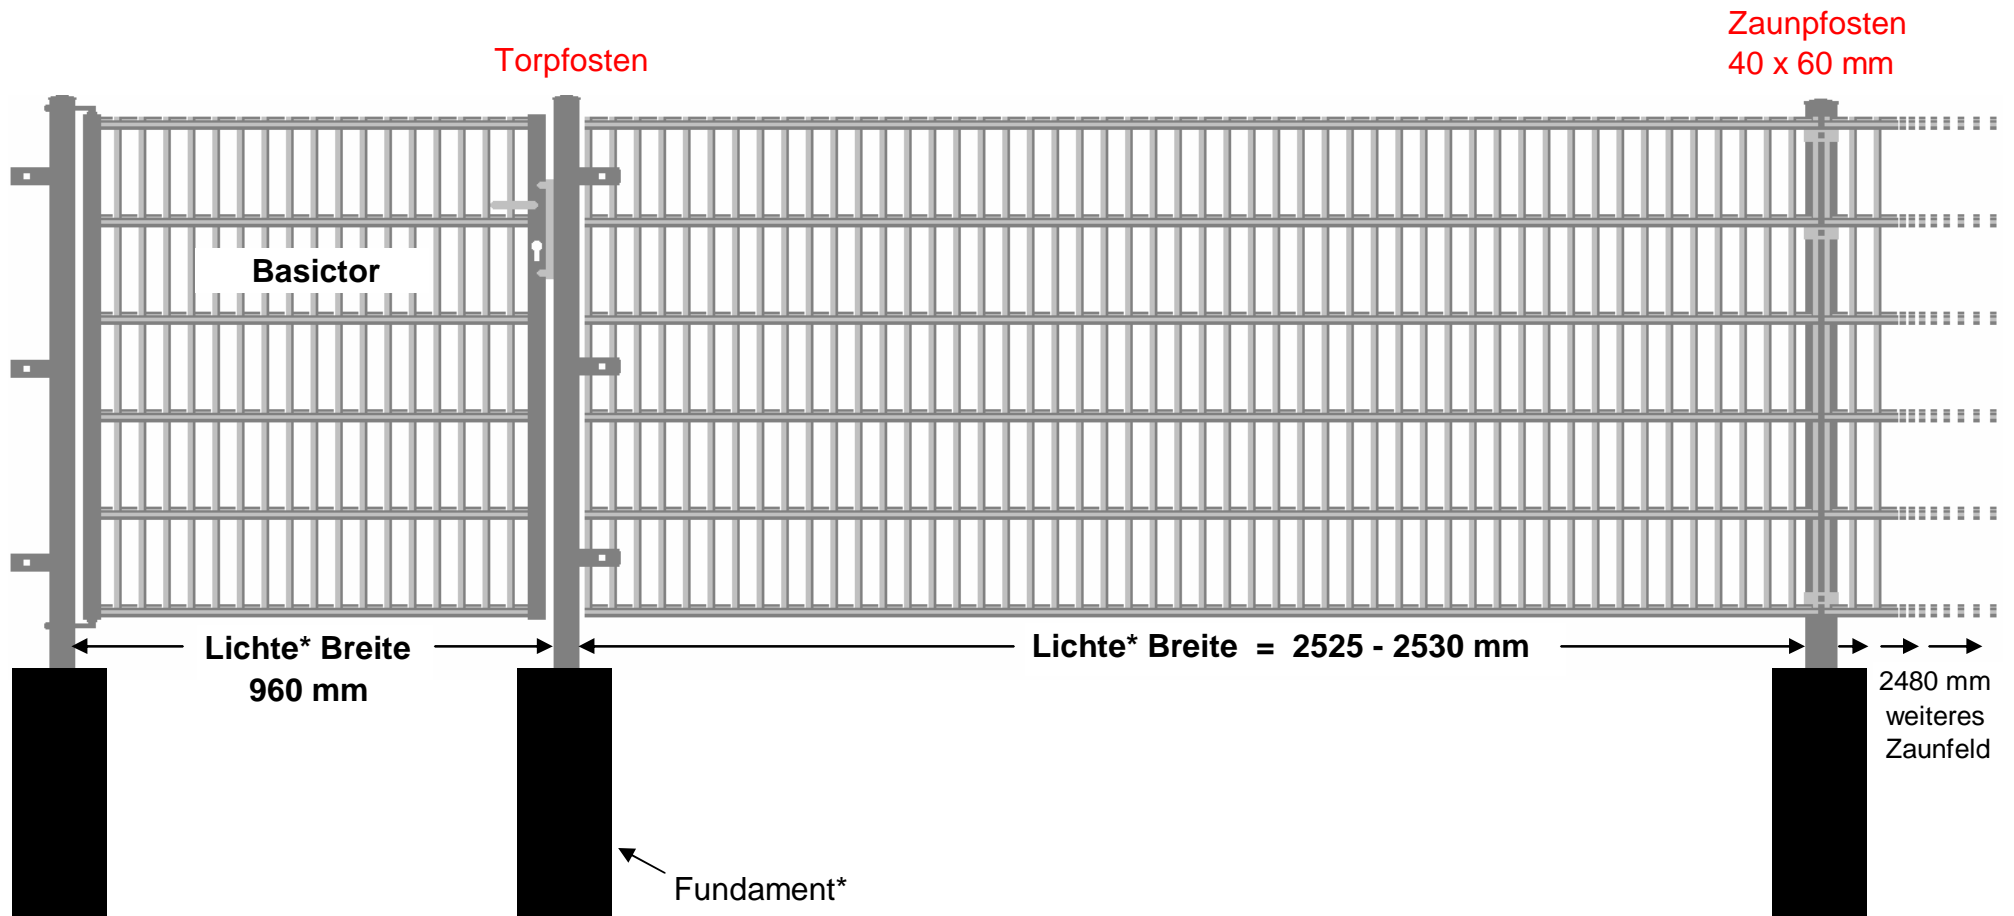

* Die "**Lichte Breite**" ist immer das Maß "**Innenseite zu Innenseite**" der Pfosten

* Wird das Zaunfeld z.B. um 200 mm gekürzt, ist dieses Maß von der "**Lichten Breite**" abzuziehen


* Empfohlene Fundamentenmaße für Zaunpfosten 250 mm x 250 mm x 600 mm (Länge x Breite x Tiefe)

* Empfohlene Fundamentenmaße für Leichtbautore 300 mm x 300 mm x 700 mm (Länge x Breite x Tiefe)

Punkt 3

Lichte Pfostenmaße

von Zaunpfosten 40x60 mm zu Zaunpfosten 40x60 mm bei fortlaufenden Aufbau

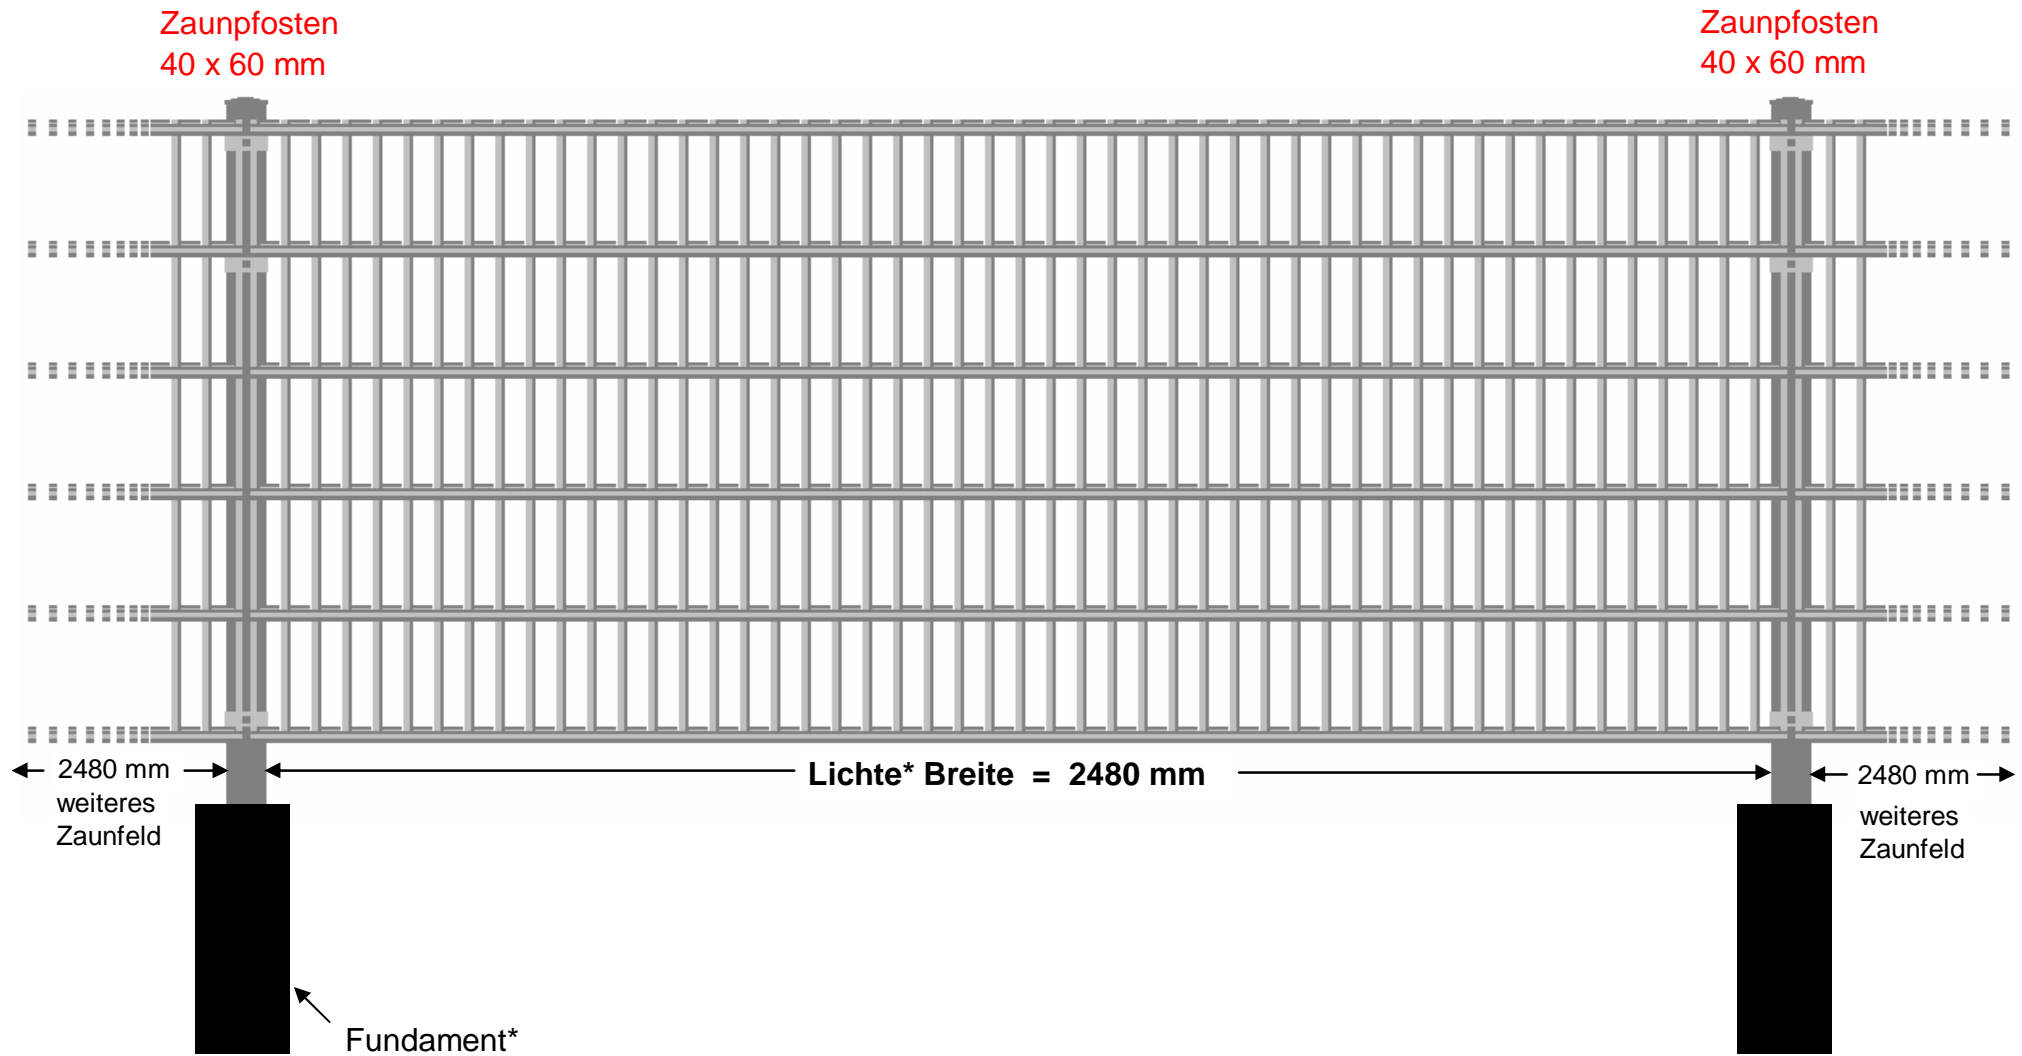

* Die "**Lichte Breite**" ist immer das Maß "**Innenseite zu Innenseite**" der Pfosten


* Wird das Zaunfeld z.B. um 200 mm gekürzt, ist dieses Maß von der "**Lichten Breite**" abzuziehen

* Empfohlene Fundamentenmaße für Zaunpfosten 250 mm x 250 mm x 600 mm (Länge x Breite x Tiefe)

Punkt 4

Lichte Pfostenmaße

von Zaunpfosten 40x60 mm zu Anfangs- oder Endpfosten 40x60 mm

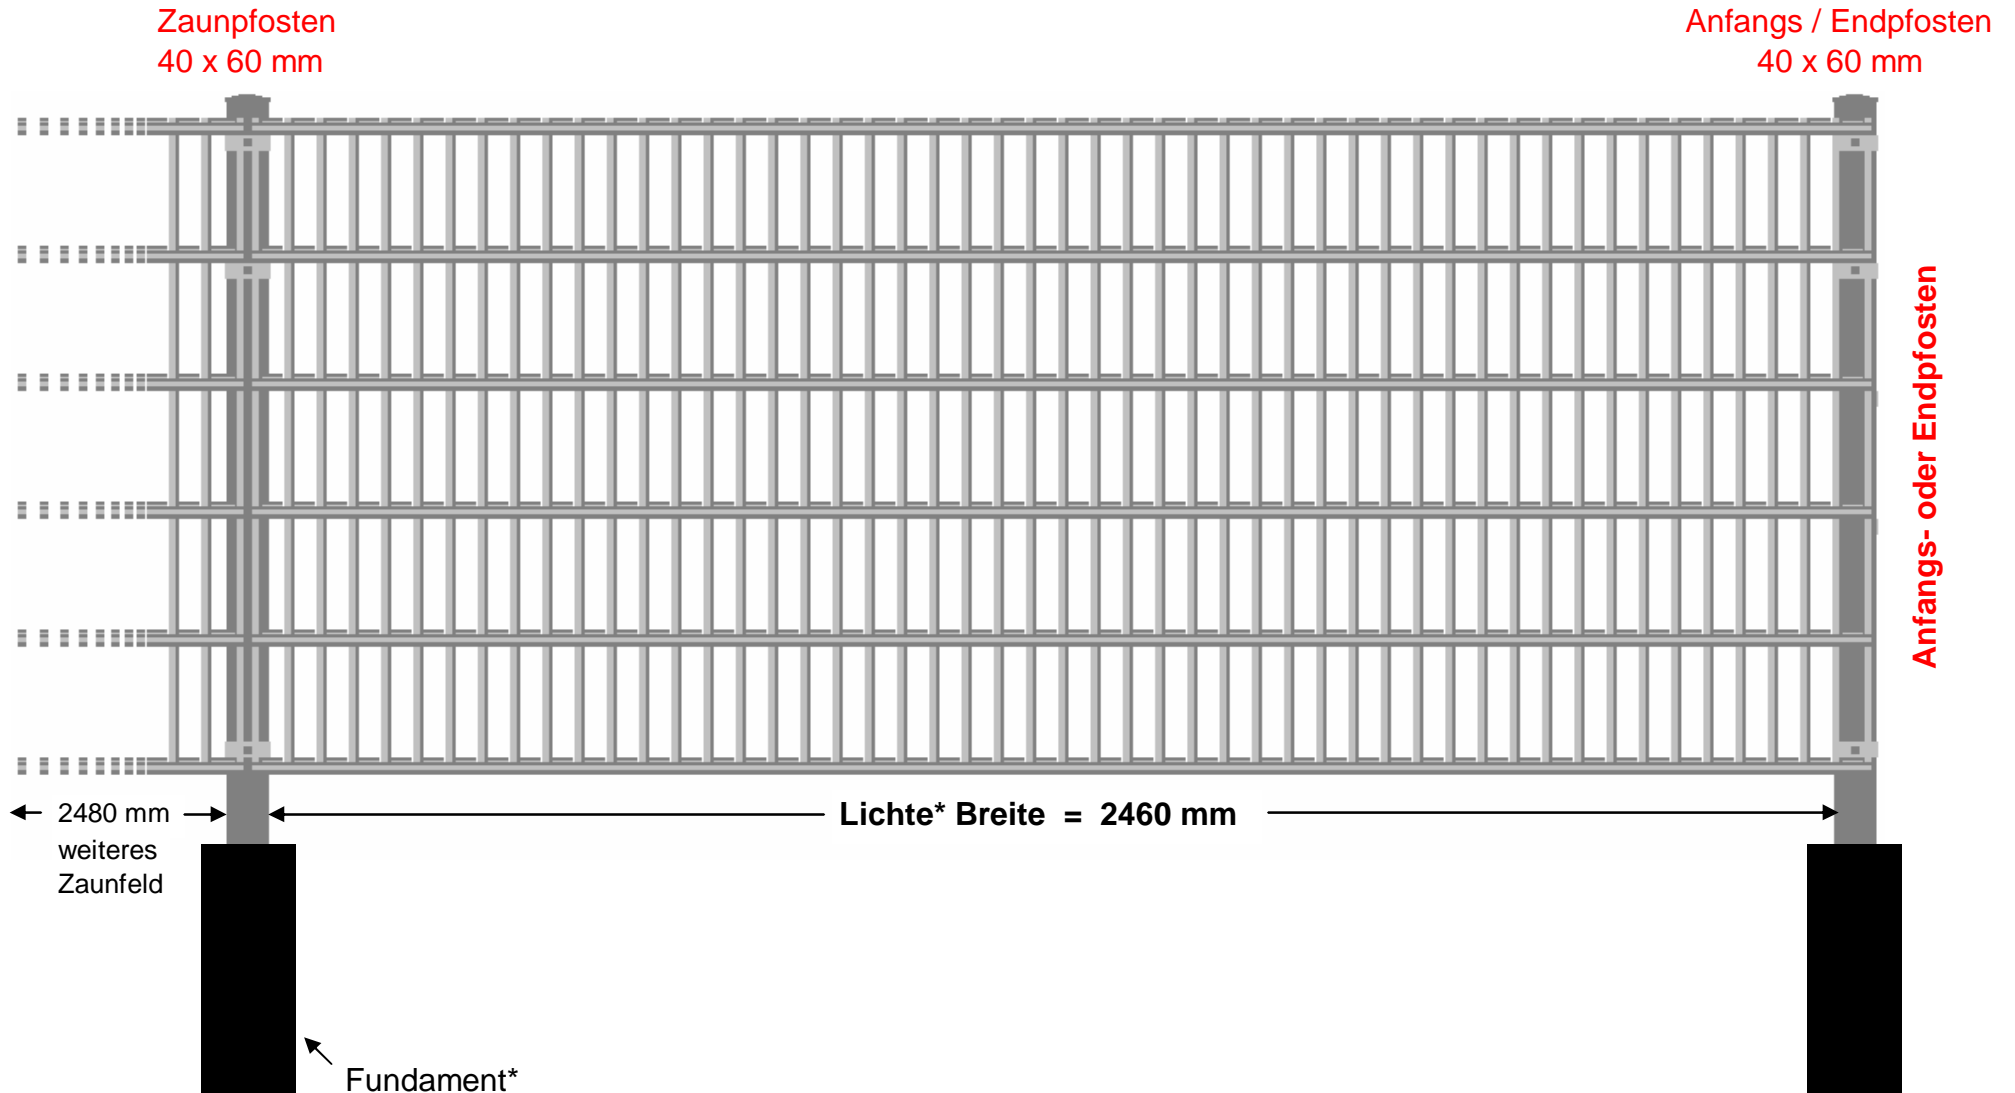

* Die "**Lichte Breite**" ist immer das Maß "**Innenseite zu Innenseite**" der Pfosten


* Wird das Zaunfeld z.B. um 200 mm gekürzt, ist dieses Maß von der "**Lichten Breite**" abzuziehen

* Empfohlene Fundamentenmaße für Zaunpfosten 250 mm x 250 mm x 600 mm (Länge x Breite x Tiefe)

Punkt 5

Lichte Pfostenmaße

von Zaunpfosten 40x60 mm zu Eckpfosten 60x60 mm

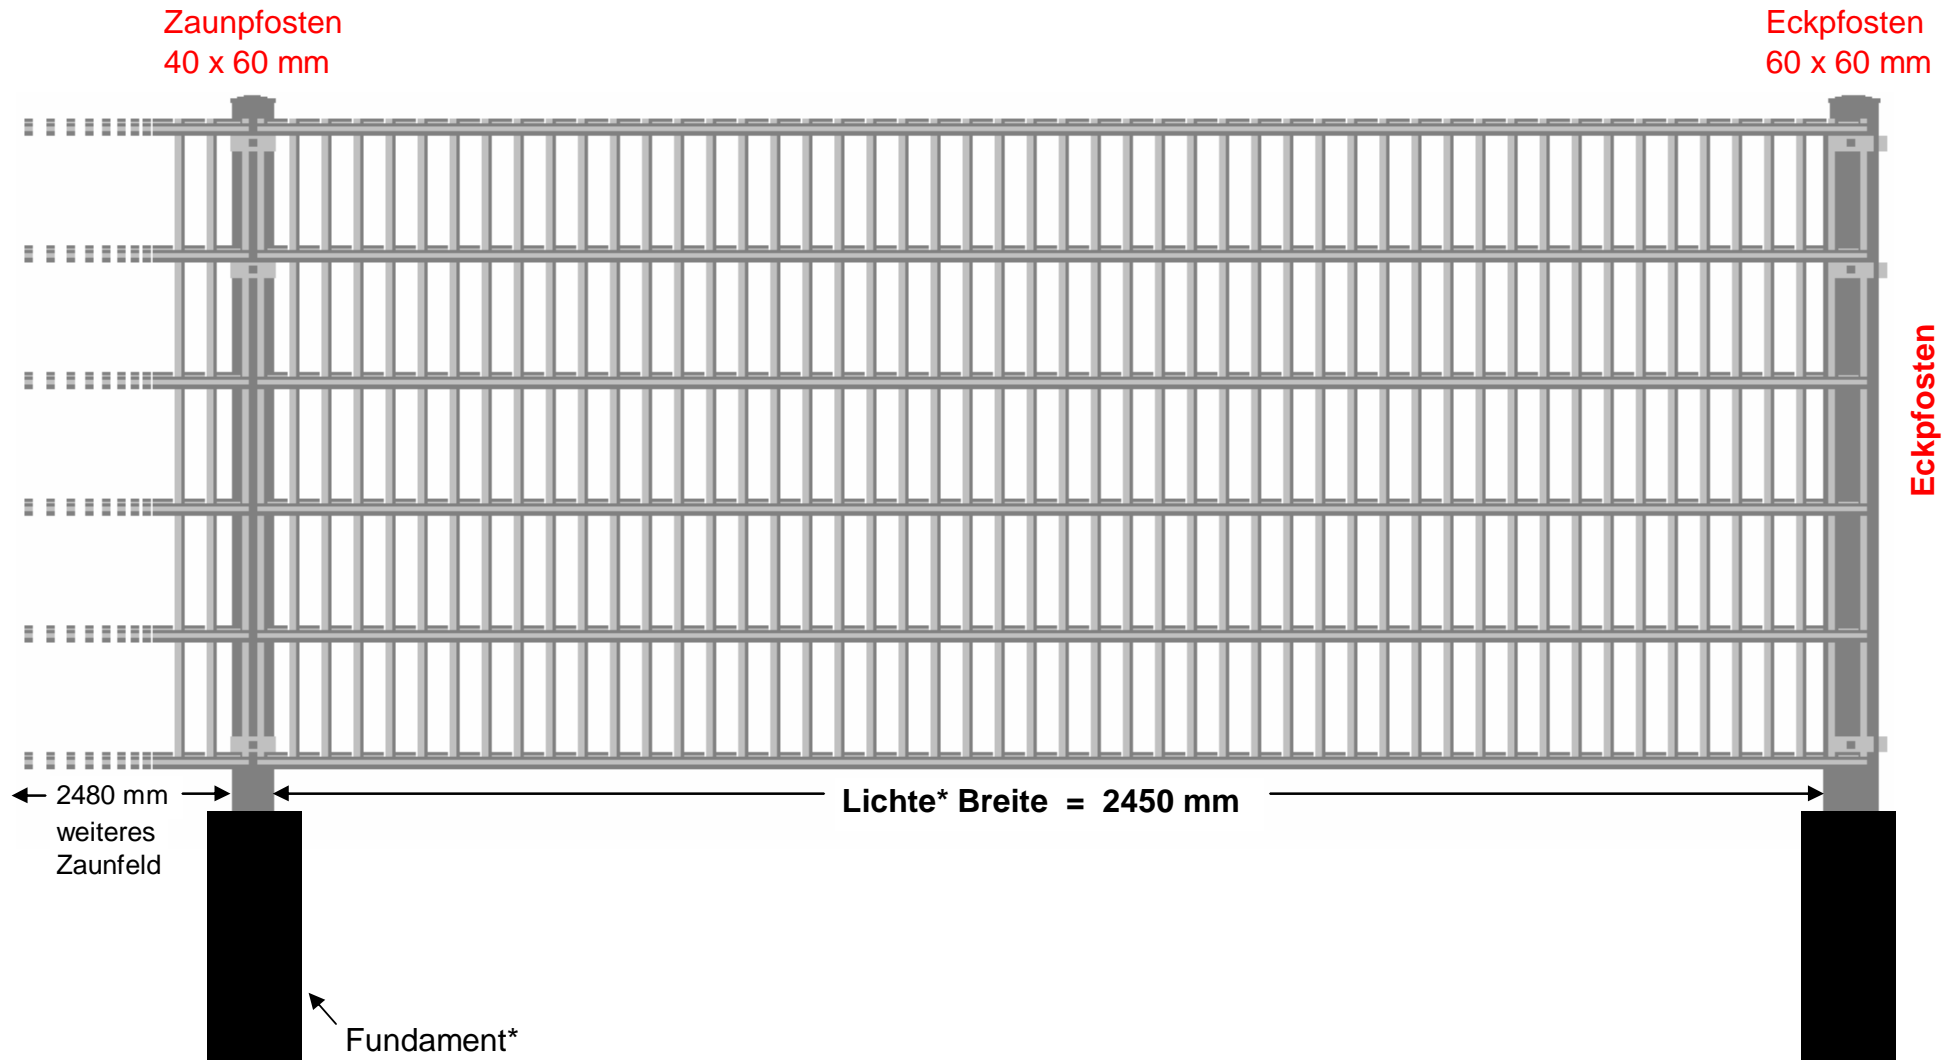

* Die "**Lichte Breite**" ist immer das Maß "**Innenseite zu Innenseite**" der Pfosten

* Wird das Zaunfeld z.B. um 200 mm gekürzt, ist dieses Maß von der "**Lichten Breite**" abzuziehen

* Empfohlene Fundamentenmaße für Zaunpfosten 250 mm x 250 mm x 600 mm (Länge x Breite x Tiefe)