Lichte Breiten* / Pfostenabstände für unsere Doppelstabmatten Zaunsysteme

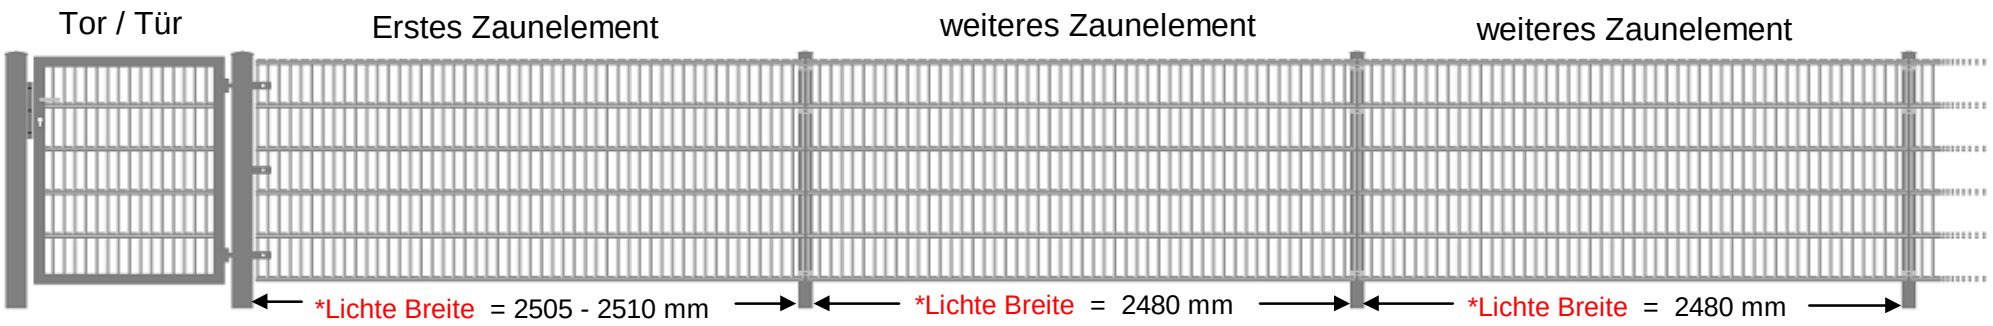

Die *Lichte Breite ist immer das Maß "Innenseite zu Innenseite" der Pfosten

---

Punkt 1	*Lichte Breite Pfosten	für Vario "FLEX" Tore 1- und 2- flügelig
	*Lichte Breite Pfosten	vom Torpfosten bis zum "Ersten" Zaunpfosten 40x60 mm
Punkt 2	*Lichte Breite Pfosten	für Vario "ECO" Tore 1- und 2- flügelig
	*Lichte Breite Pfosten	vom Torpfosten bis zum "Ersten" Zaunpfosten 40x60 mm
Punkt 3	*Lichte Breite Pfosten	von Zaunpfosten 40x60 mm zu Zaunpfosten 40x60 mm bei fortlaufenden Aufbau
Punkt 4	*Lichte Breite Pfosten	von Zaunpfosten 40x60 mm zu Anfangs- oder Endpfosten 40x60 mm
Punkt 5	*Lichte Breite Pfosten	von Zaunpfosten 40x60 mm zu Eckpfosten 60x60 mm

Punkt 1 *Lichte Breite Pfosten
*Lichte Breite Pfosten

für Vario "FLEX" Tore 1- und 2- flügelig
vom Torpfosten zum "Ersten" Zaunpfosten 40x60 mm

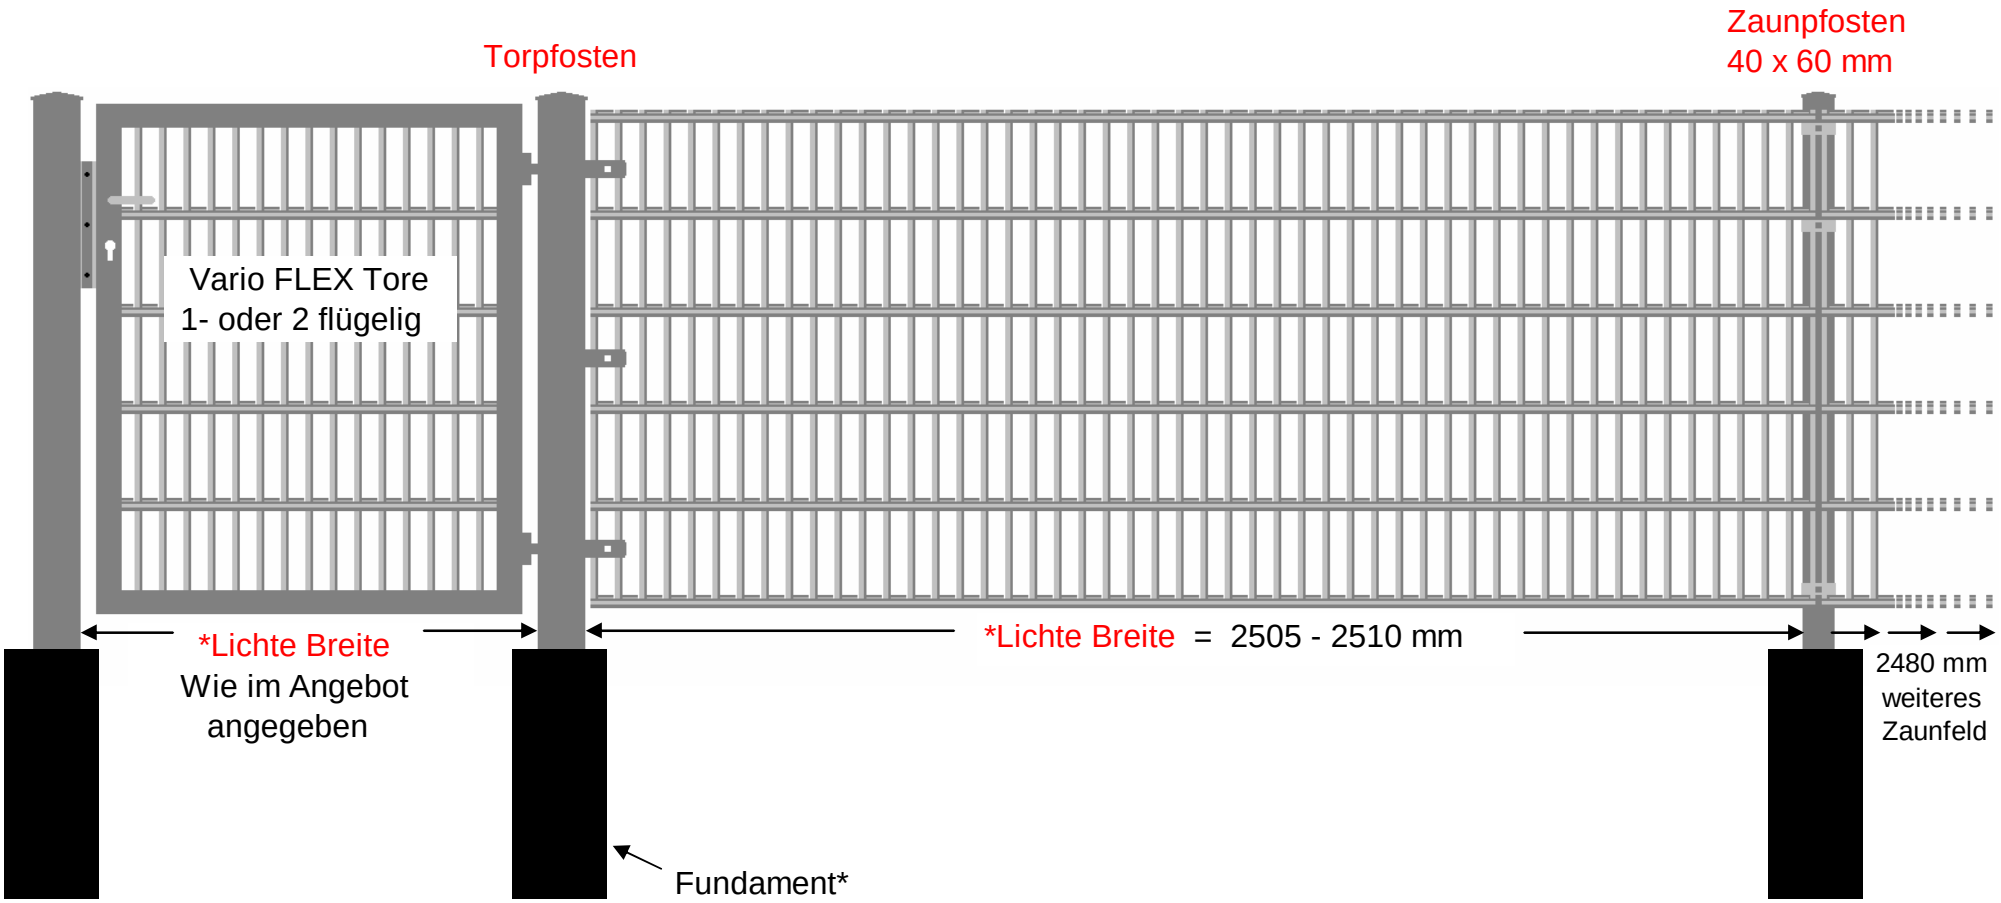

Die *Lichte Breite ist immer das Maß "Innenseite zu Innenseite" der Pfosten

* Wird das Zaunfeld z.B. um 200 mm gekürzt, ist dieses Maß von der **"Lichten Breite"** abzuziehen

* Empfohlene Fundamentenmaße für Zaunpfosten	250 mm x 250 mm x 600 mm	(Länge x Breite x Tiefe)
* Empfohlene Fundamentenmaße für 1- flügelige Tore	350 mm x 350 mm x 700 mm	(Länge x Breite x Tiefe)
* Empfohlene Fundamentenmaße für 2- flügelige Tore	400 mm x 400 mm x 800 mm	(Länge x Breite x Tiefe)

Punkt 2

*Lichte Breite Pfosten
*Lichte Breite Pfosten

für Vario "ECO" Tore 1- und 2- flügelig
vom Torpfosten zum "Ersten" Zaunpfosten 40x60 mm

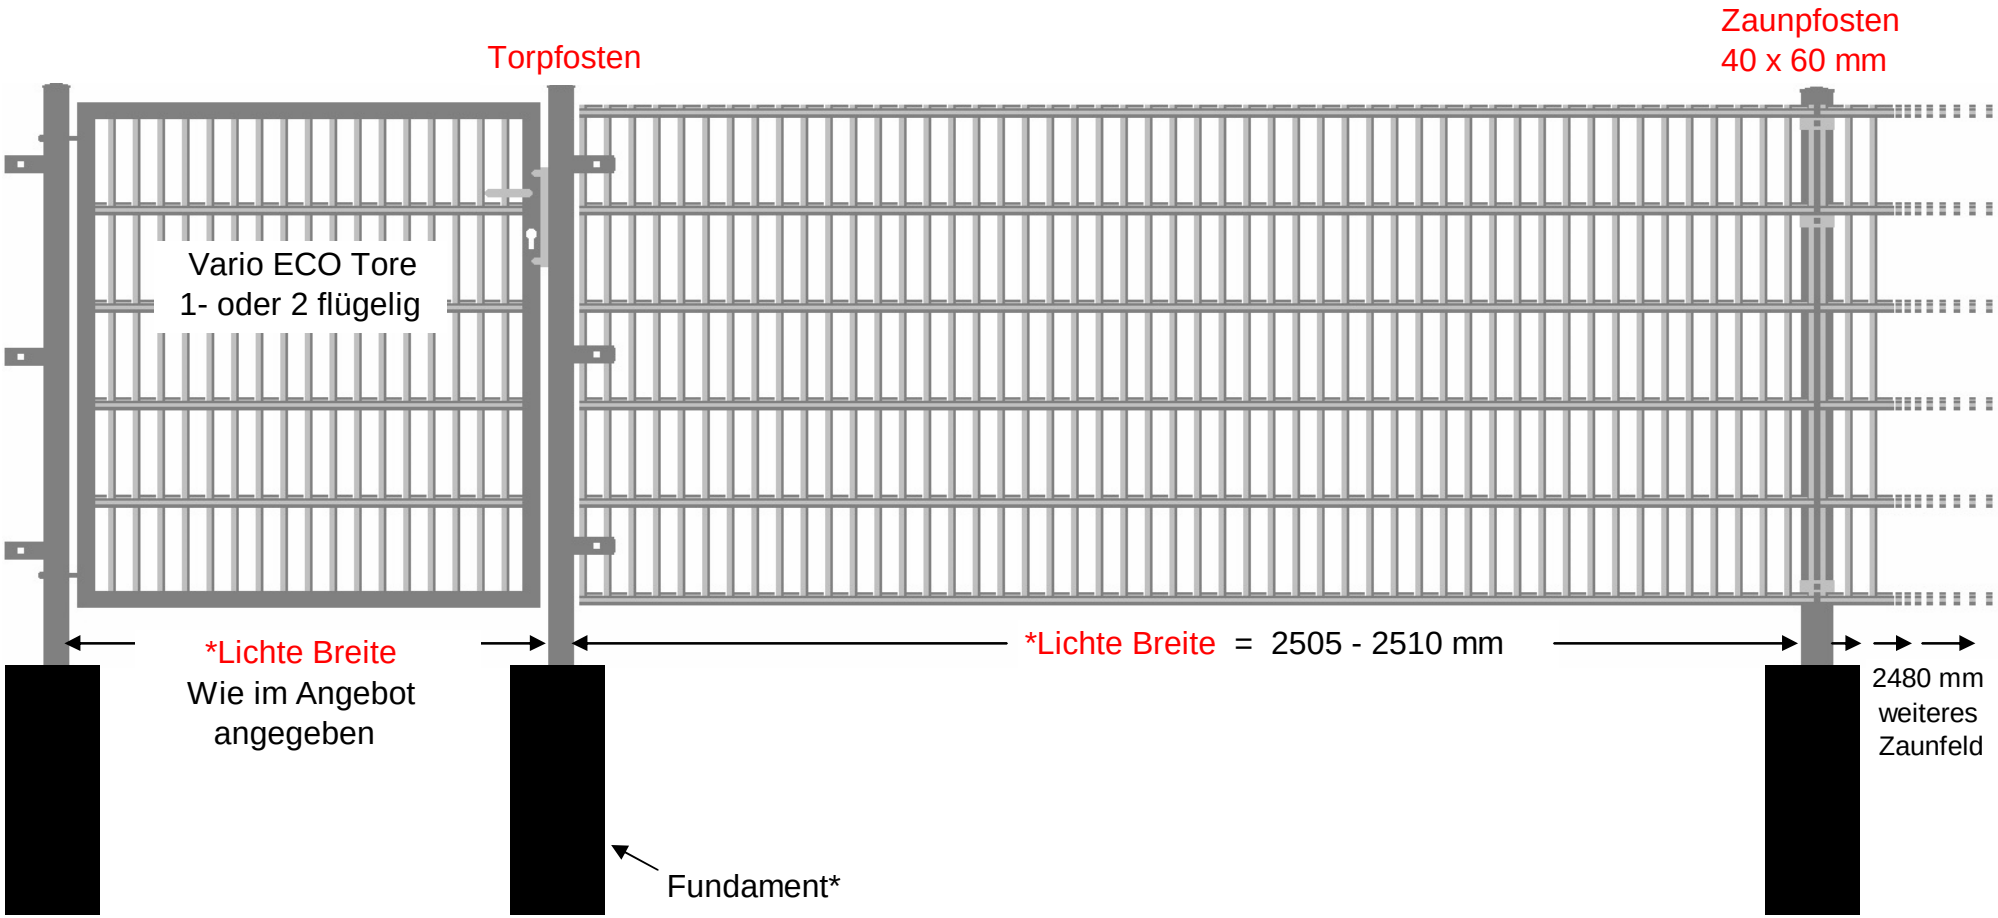

Die *Lichte Breite ist immer das Maß "Innenseite zu Innenseite" der Pfosten

* Wird das Zaunfeld z.B. um 200 mm gekürzt, ist dieses Maß von der **"Lichten Breite"** abzuziehen

* Empfohlene Fundamentenmaße für Zaunpfosten 250 mm x 250 mm x 600 mm (Länge x Breite x Tiefe)

* Empfohlene Fundamentenmaße für Leichtbautore 300 mm x 300 mm x 700 mm (Länge x Breite x Tiefe)

Punkt 3 *Lichte Breite Pfosten von Zaunpfosten 40x60 mm zu Zaunpfosten 40x60 mm bei fortlaufenden Aufbau

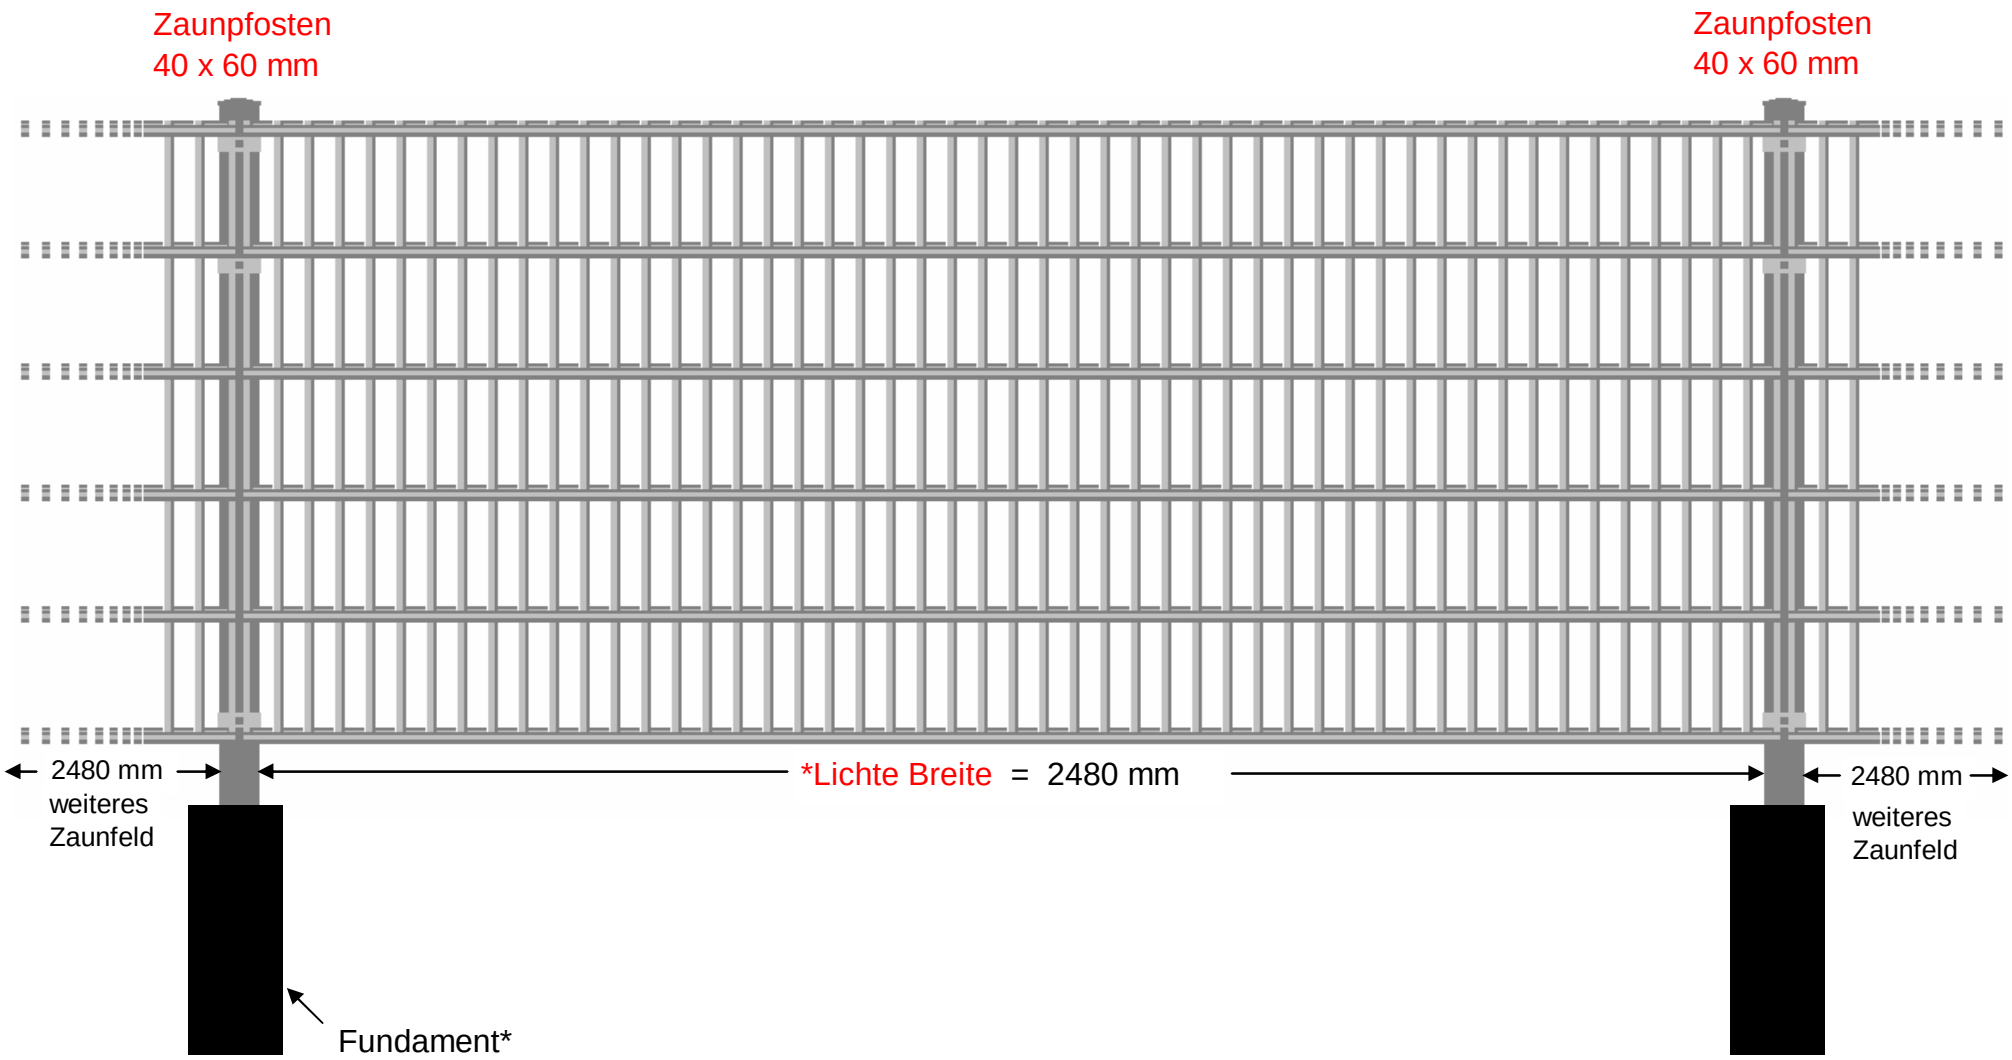

Die *Lichte Breite ist immer das Maß "Innenseite zu Innenseite" der Pfosten

* Wird das Zaunfeld z.B. um 200 mm gekürzt, ist dieses Maß von der **"Lichten Breite"** abzuziehen

* Empfohlene Fundamentenmaße für Zaunpfosten 250 mm x 250 mm x 600 mm (Länge x Breite x Tiefe)

Punkt 4 *Lichte Breite Pfosten von Zaunpfosten 40x60 mm zu Anfangs- oder Endpfosten 40x60 mm

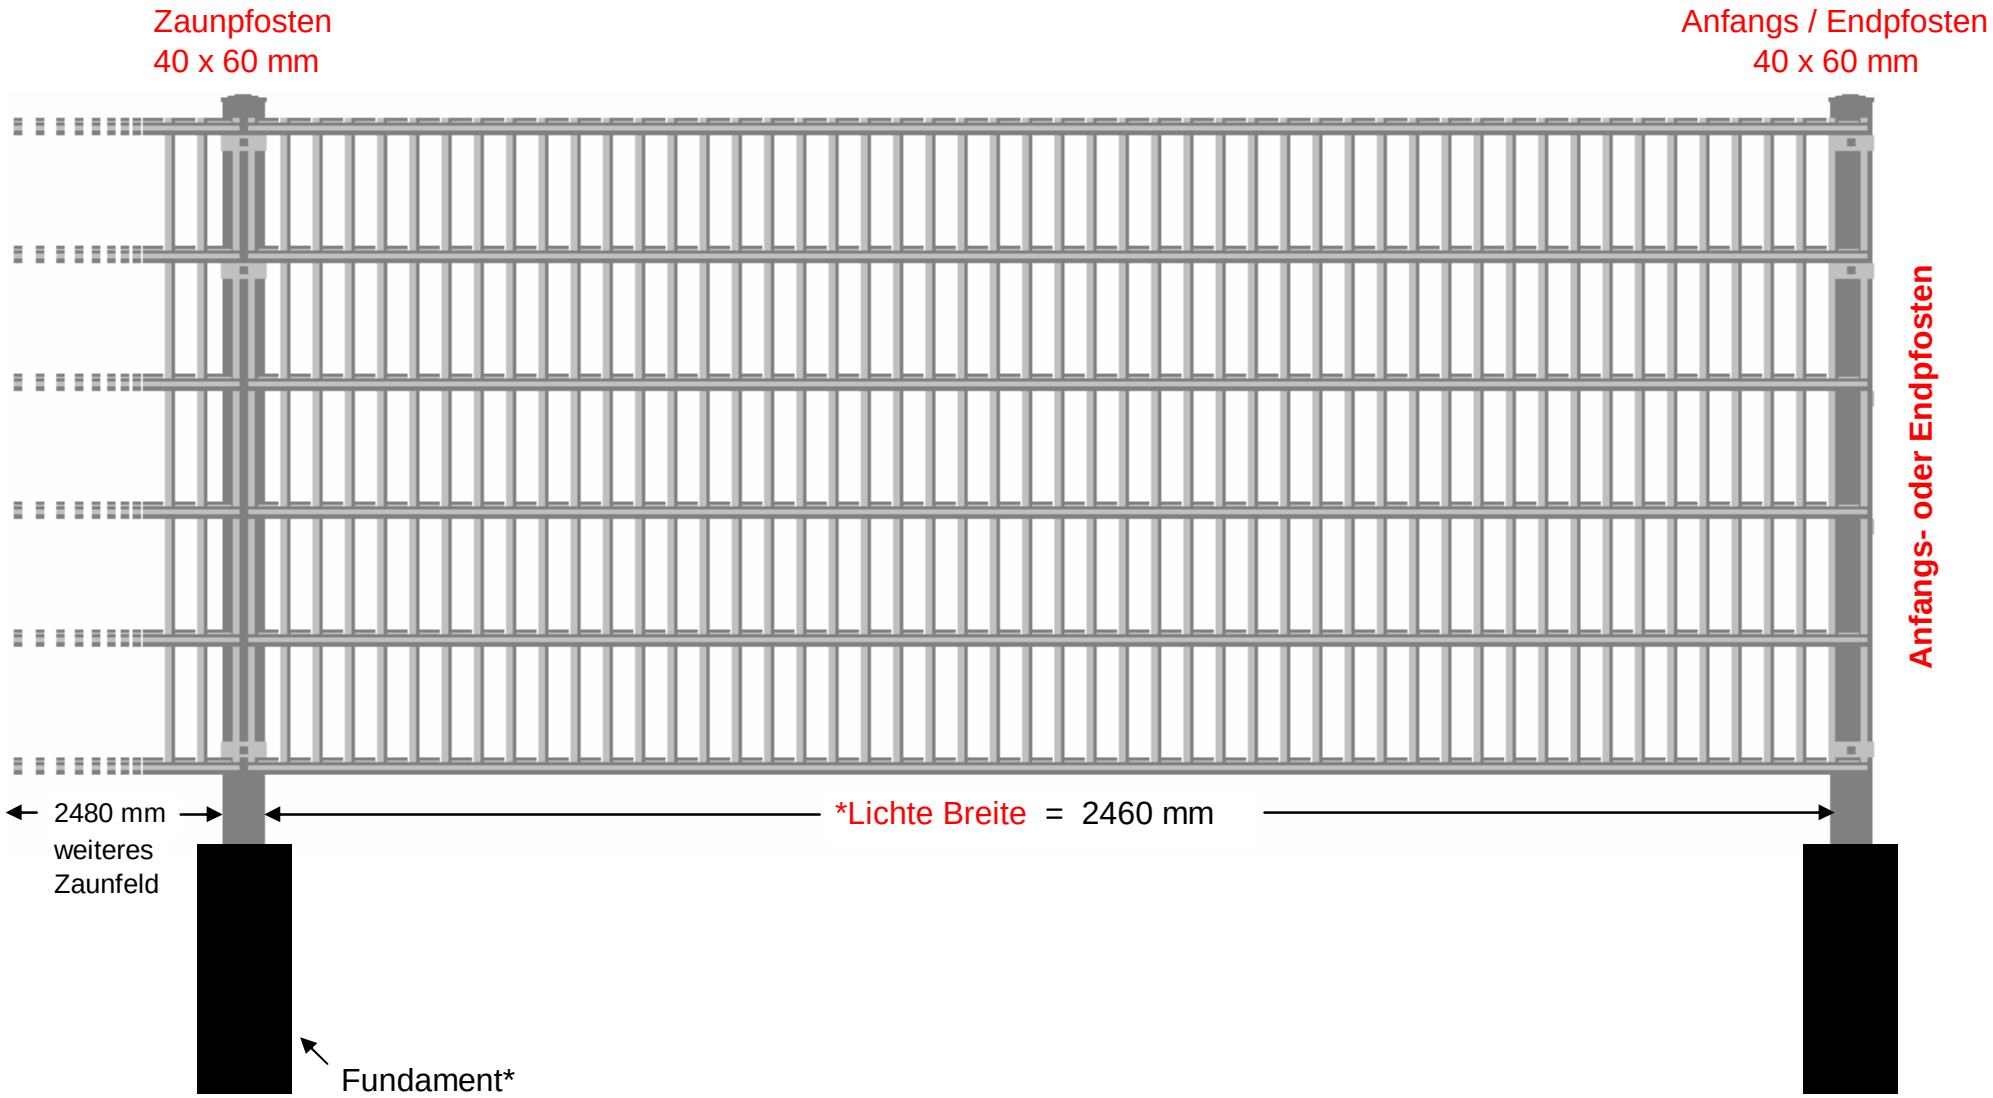

Die *Lichte Breite ist immer das Maß "Innenseite zu Innenseite" der Pfosten

* Wird das Zaunfeld z.B. um 200 mm gekürzt, ist dieses Maß von der **"Lichten Breite"** abzuziehen

* Empfohlene Fundamentenmaße für Zaunpfosten 250 mm x 250 mm x 600 mm (Länge x Breite x Tiefe)

Punkt 5 *Lichte Breite Pfosten von Zaunpfosten 40x60 mm zu Eckpfosten 60x60 mm

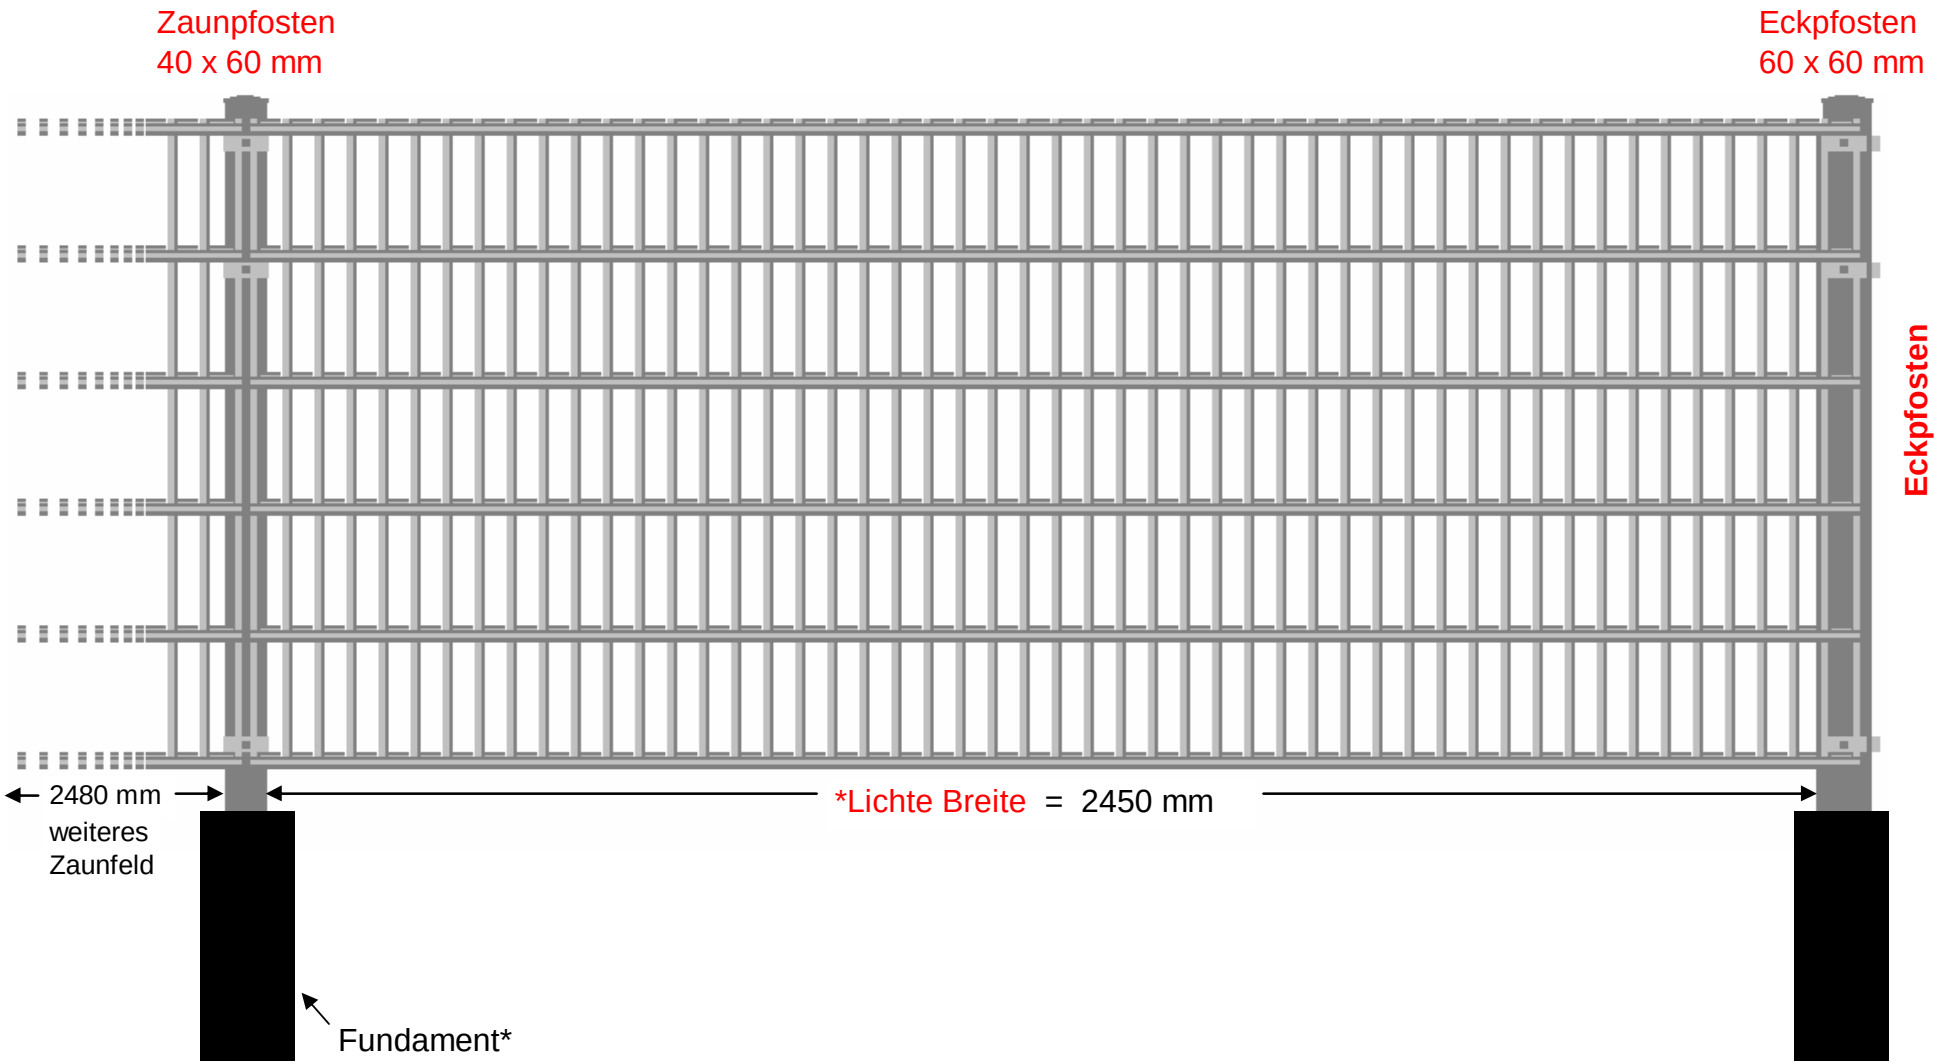

Die *Lichte Breite ist immer das Maß "Innenseite zu Innenseite" der Pfosten

* Wird das Zaunfeld z.B. um 200 mm gekürzt, ist dieses Maß von der **"Lichten Breite"** abzuziehen

* Empfohlene Fundamentenmaße für Zaunpfosten 250 mm x 250 mm x 600 mm (Länge x Breite x Tiefe)