


Lichte* Pfostenmaße SB- Steinmauer / Gabionenzaun bei fortlaufenden Aufbau

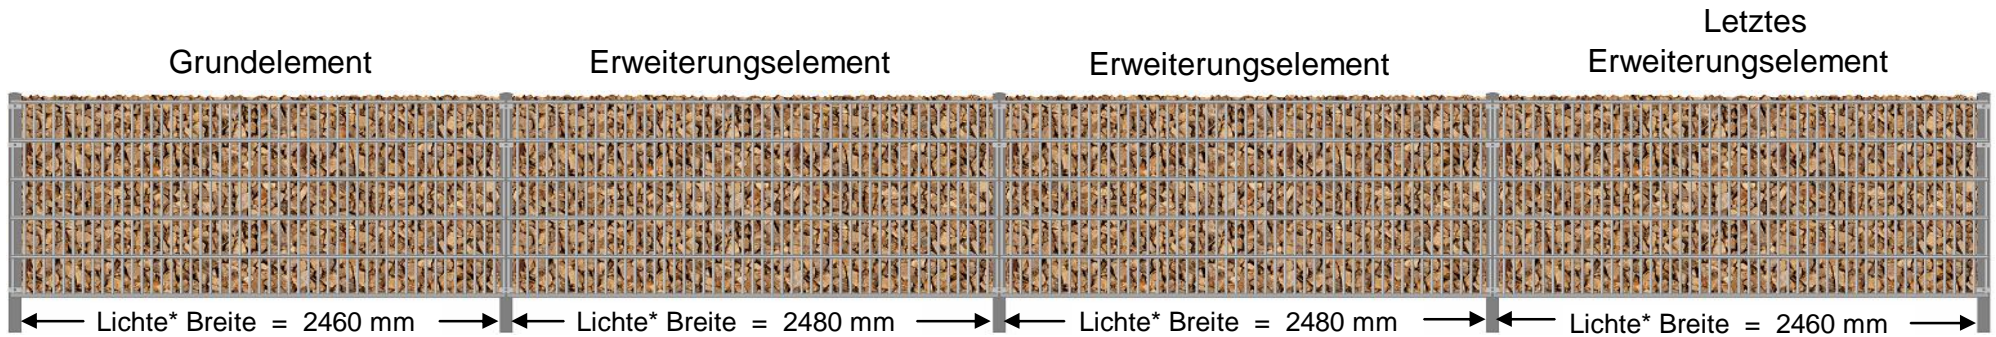

* Die "Lichte Breite" ist immer das Maß "Innenseite zu Innenseite" der Pfosten

-
- | | | |
|----------------|---------------------------|--|
| Punkt 1 | Lichte Pfostenmaße | für ein einzeln stehendes GRUNDELEMENT (Grundelement steht separat)
- ohne weitere Anschlüsse von Erweiterungselementen - |
| Punkt 2 | Lichte Pfostenmaße | GRUNDELEMENT mit fortlaufenden ERWEITERUNGSELEMENTEN |
| Punkt 3 | Lichte Pfostenmaße | letztes ERWEITERUNGSELEMENT ohne weitere Anschlüsse |
| Punkt 4 | Lichte Pfostenmaße | letztes ERWEITERUNGSELEMENT mit Eckpfosten bei einer 90° Lösung |

Punkt 1

Lichte Pfostenmaße

für **einzel** stehende **GRUNDELEMENTE** (Grundelement steht separat)

- ohne weitere Anschlüsse von Erweiterungselementen -



* Die "**Lichte Breite**" ist immer das Maß "**Innenseite zu Innenseite**" der Pfosten

* Wird das Element z.B. um 200 mm gekürzt, ist dieses Maß von der "**Lichten Breite**" abzuziehen

* Empfohlene Fundamentenmaße für Doppelpfosten 350 mm x 300 mm x 700 mm (Länge x Breite x Tiefe)


Punkt 2

Lichte Pfostenmaße

GRUNDELEMENT mit fortlaufenden ERWEITERUNGSELEMENTEN

Doppelpfosten
40 x 60 mm

Doppelpfosten
40 x 60 mm

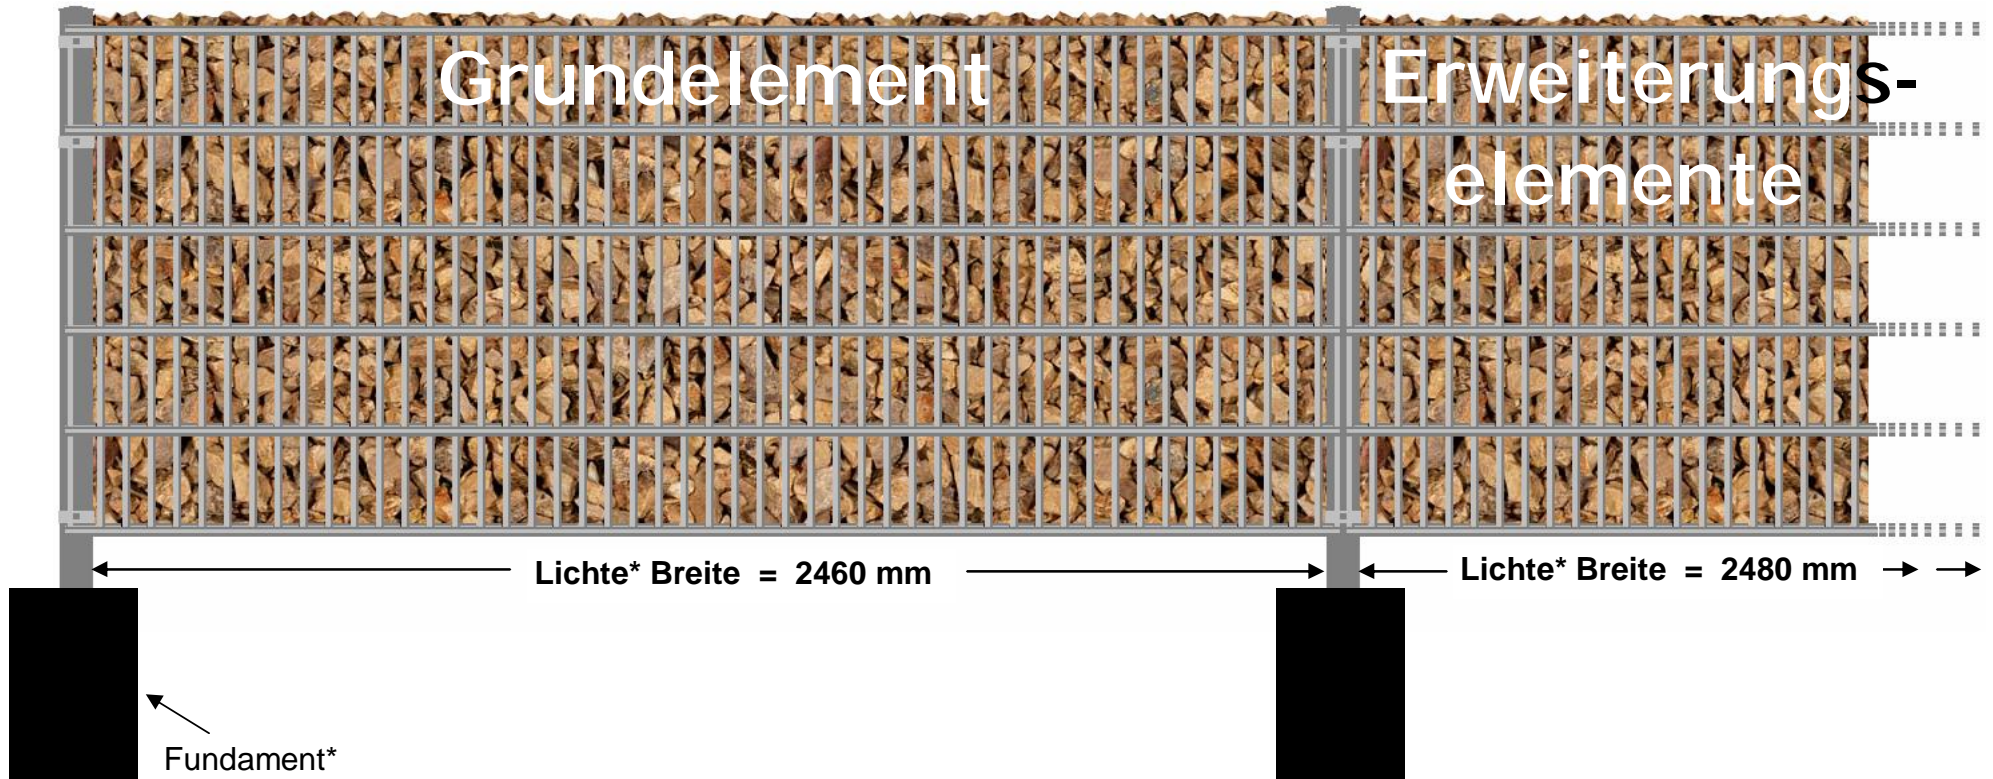

* Die "**Lichte Breite**" ist immer das Maß "**Innenseite zu Innenseite**" der Pfosten


* Wird das Element z.B. um 200 mm gekürzt, ist dieses Maß von der "**Lichten Breite**" abzuziehen

* Empfohlene Fundamentenmaße für Doppelpfosten 350 mm x 300 mm x 700 mm (Länge x Breite x Tiefe)

Punkt 3

Lichte Pfostenmaße

letztes ERWEITERUNGSELEMENT ohne weitere Anschlüsse

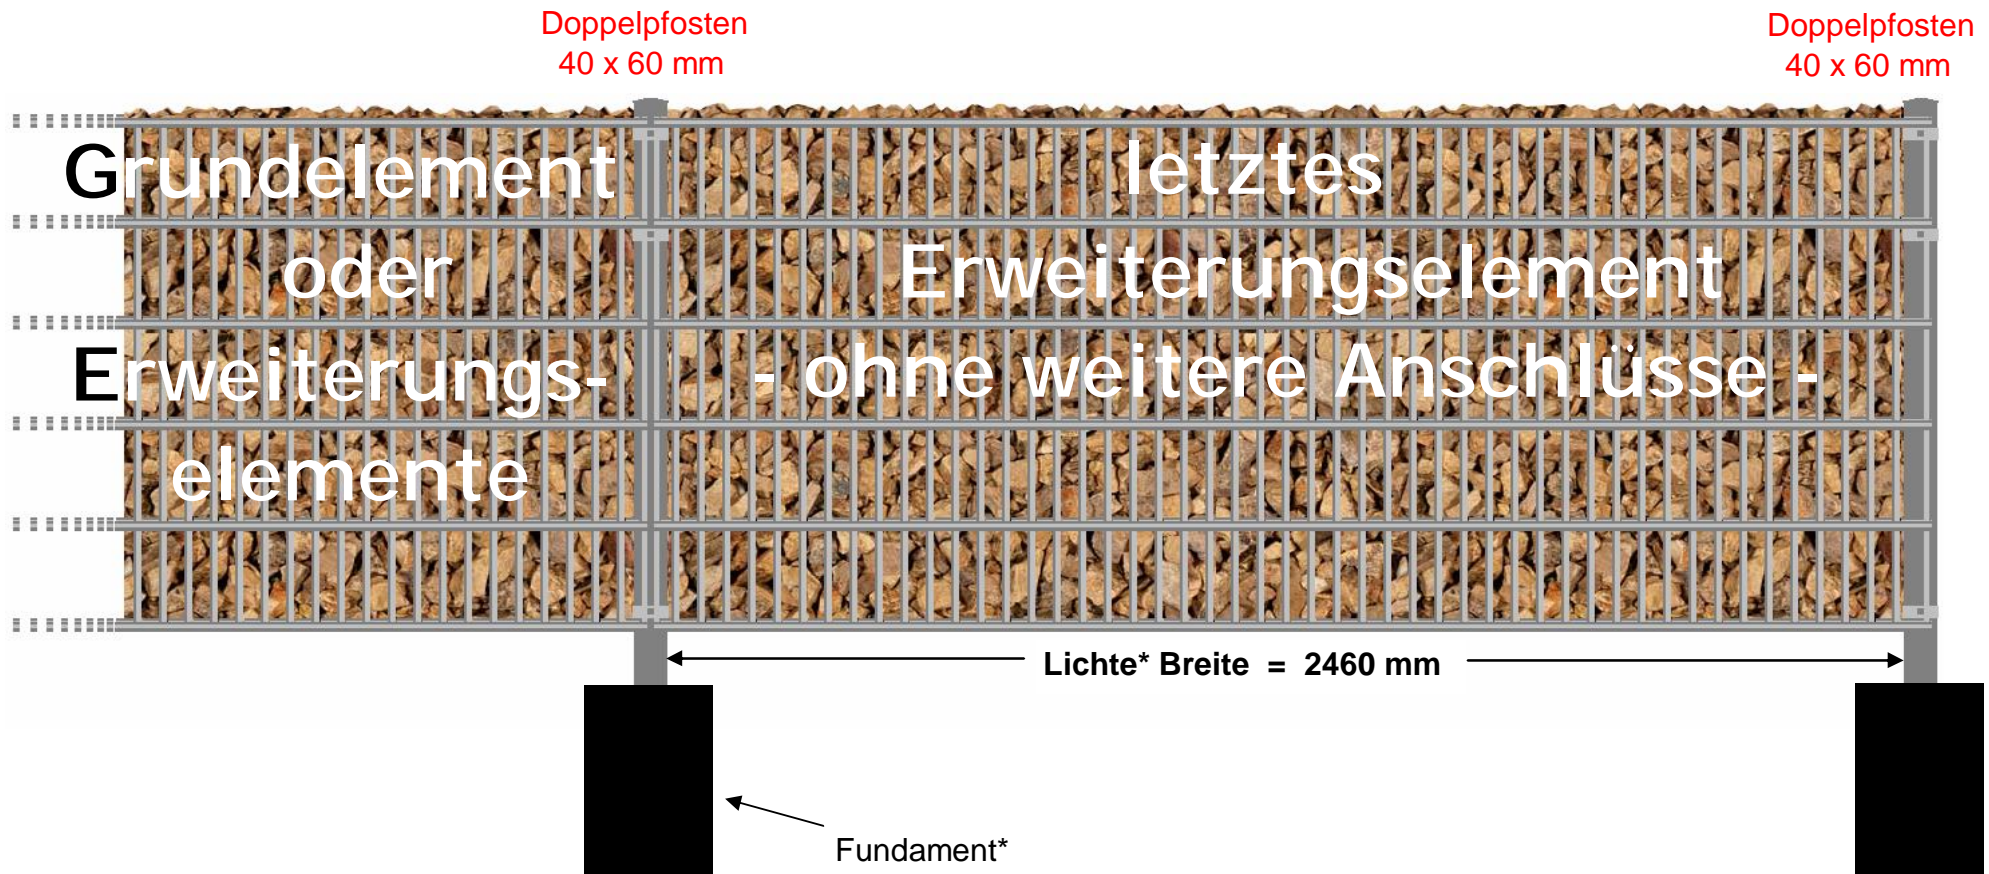

* Die "**Lichte Breite**" ist immer das Maß "**Innenseite zu Innenseite**" der Pfosten


* Wird das Element z.B. um 200 mm gekürzt, ist dieses Maß von der "**Lichten Breite**" abzuziehen

* Empfohlene Fundamentenmaße für Doppelpfosten 350 mm x 300 mm x 700 mm (Länge x Breite x Tiefe)

Punkt 4

Lichte Pfostenmaße

letztes ERWEITERUNGSELEMENT mit Eckpfosten bei einer 90° Lösung

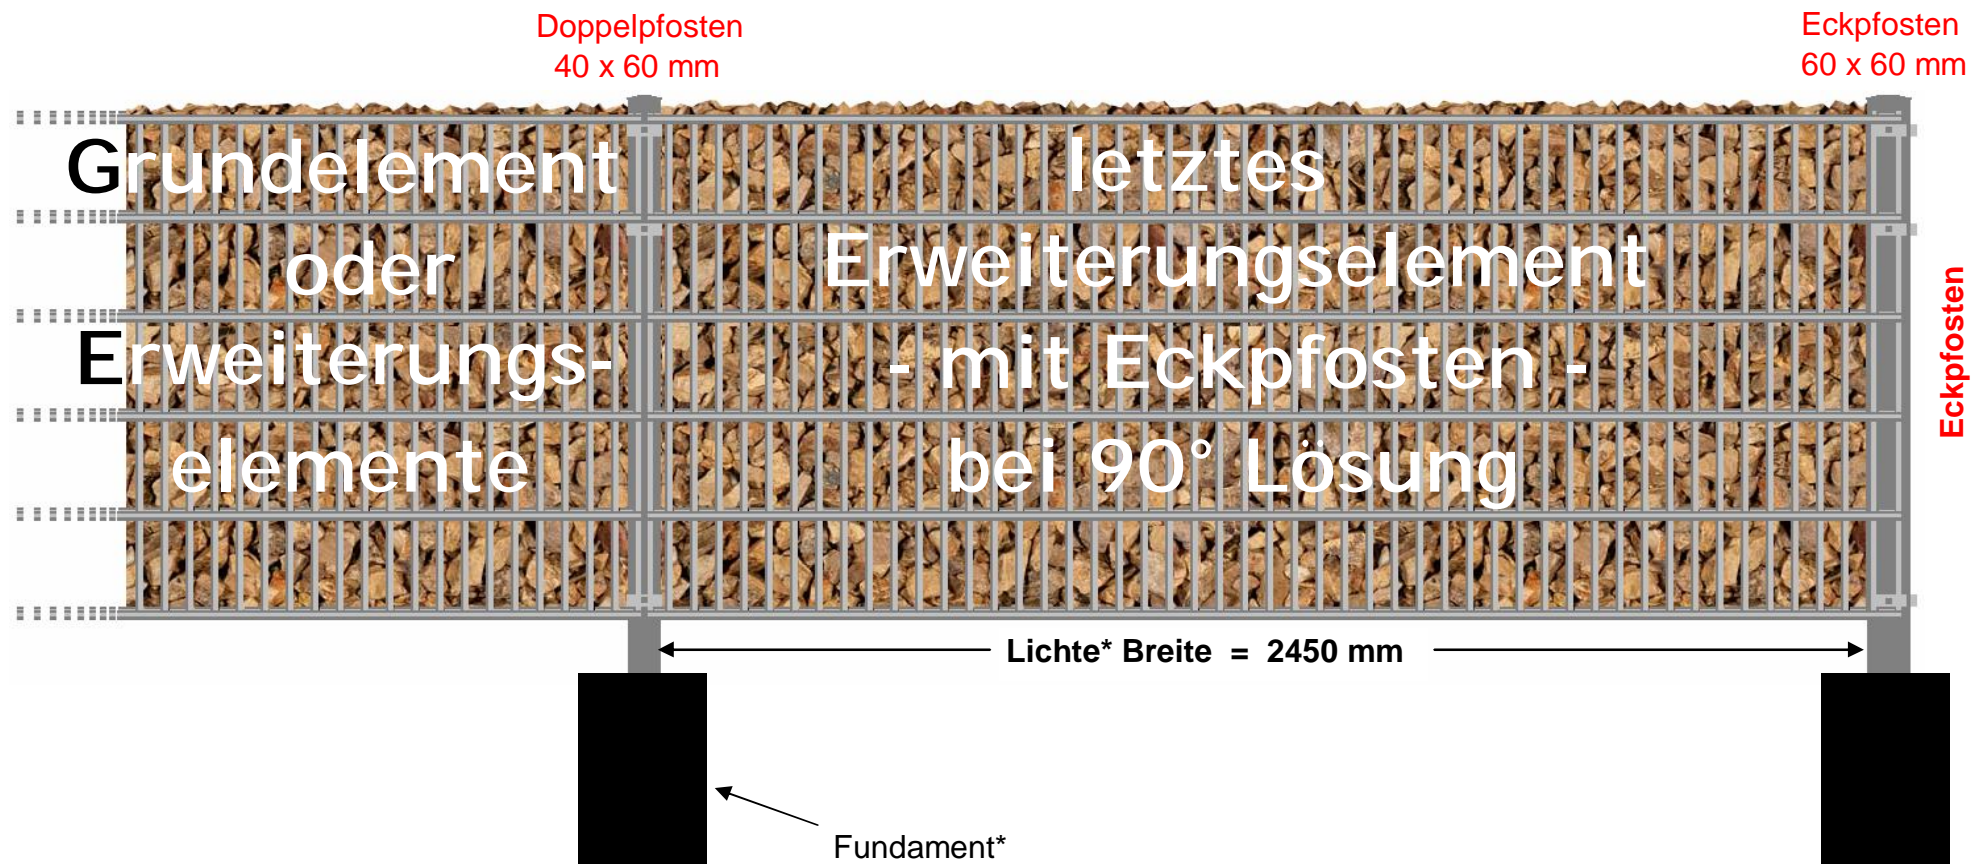

* Die "Lichte Breite" ist immer das Maß "Innenseite zu Innenseite" der Pfosten

* Wird das Element z.B. um 200 mm gekürzt, ist dieses Maß von der "Lichten Breite" abzuziehen

* Empfohlene Fundamentenmaße für Doppelpfosten 350 mm x 300 mm x 700 mm (Länge x Breite x Tiefe)

* Empfohlene Fundamentenmaße für Eckpfosten 250 mm x 250 mm x 700 mm (Länge x Breite x Tiefe)